




Allegato B)

LEGENDA:

- AREE DISPONIBILI PER POSIZIONAMENTO OPERA D'ARTE
- PIANO TERRA
Area per opera a parete (verso front-office) o tridimensionale
- PIANO TERRA
Area per opera a parete (verso ufficio) o tridimensionale
- PIANO TERRA
Area per opera tridimensionale
- VANO SCALE A
Area per opera a parete
- PIANO PRIMO
Area per opera a parete (verso vano scale/vano tecnico) o tridimensionale

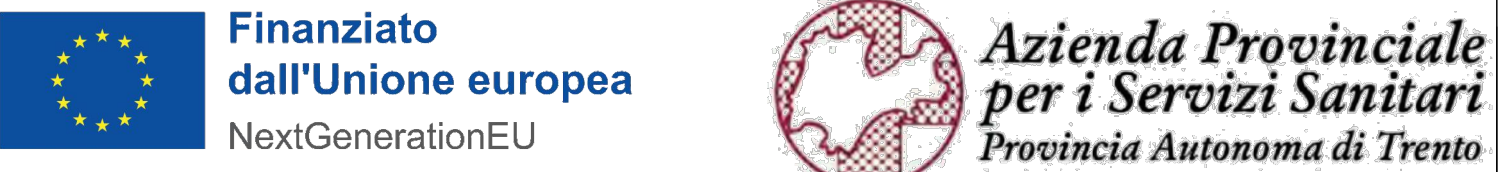

PROGETTO ESECUTIVO

PNRR: LAVORI DI RISTRUTTURAZIONE DELL'EDIFICIO P.ED. 5747 C.C. TRENTO (IMM061) PER REALIZZARE LA CASA DELLA COMUNITA' DI TRENTO NORD

DIPARTIMENTO INFRASTRUTTURE APSS
SERVIZIO MANUTENZIONE NORD
RESPONSABILE DEL PROCEDIMENTO ing. Mauro Trentinaglia - APSS
Collaboratore del RUP: ing. Flavio Fontana - APSS

PROGETTO EDILE E IMPIANTISTICO
STUDIO AZZALI
Via Italia 2 - 38122 Trento
Tel. 0461 260267 - Fax 0461 260267
Email: info@studioazzali.it
ing. Francesco Azzali

PROGETTO STRUTTURE
SOMMADossi E PEDRINI
Via di Castel 22 - 38096 Valdagno (TN)
Tel. 0445 340275
ing. Matteo Sommadossi

PROGETTO SICUREZZA CANTIERE
BALDESSARI INGEGNERI
Via della Libertà 1 - 38100 Trento
Tel. 0461 260267 - Fax 0461 260267
Email: info@baldessari.it
ing. Christian Baldessari

TAVOLA:	ARCHITETTONICO	DATA:	OTTOBRE 2025
E.T.310.38	IPOTESI POSIZIONE OPERA D'ARTE	SCALA:	1:100
		REV:	R0