CDC – PIANTA PIANO RIALZATO

✳ PARETE INTERESSATA ALLA REALIZZAZIONE DELL'OPERA D'ARTE

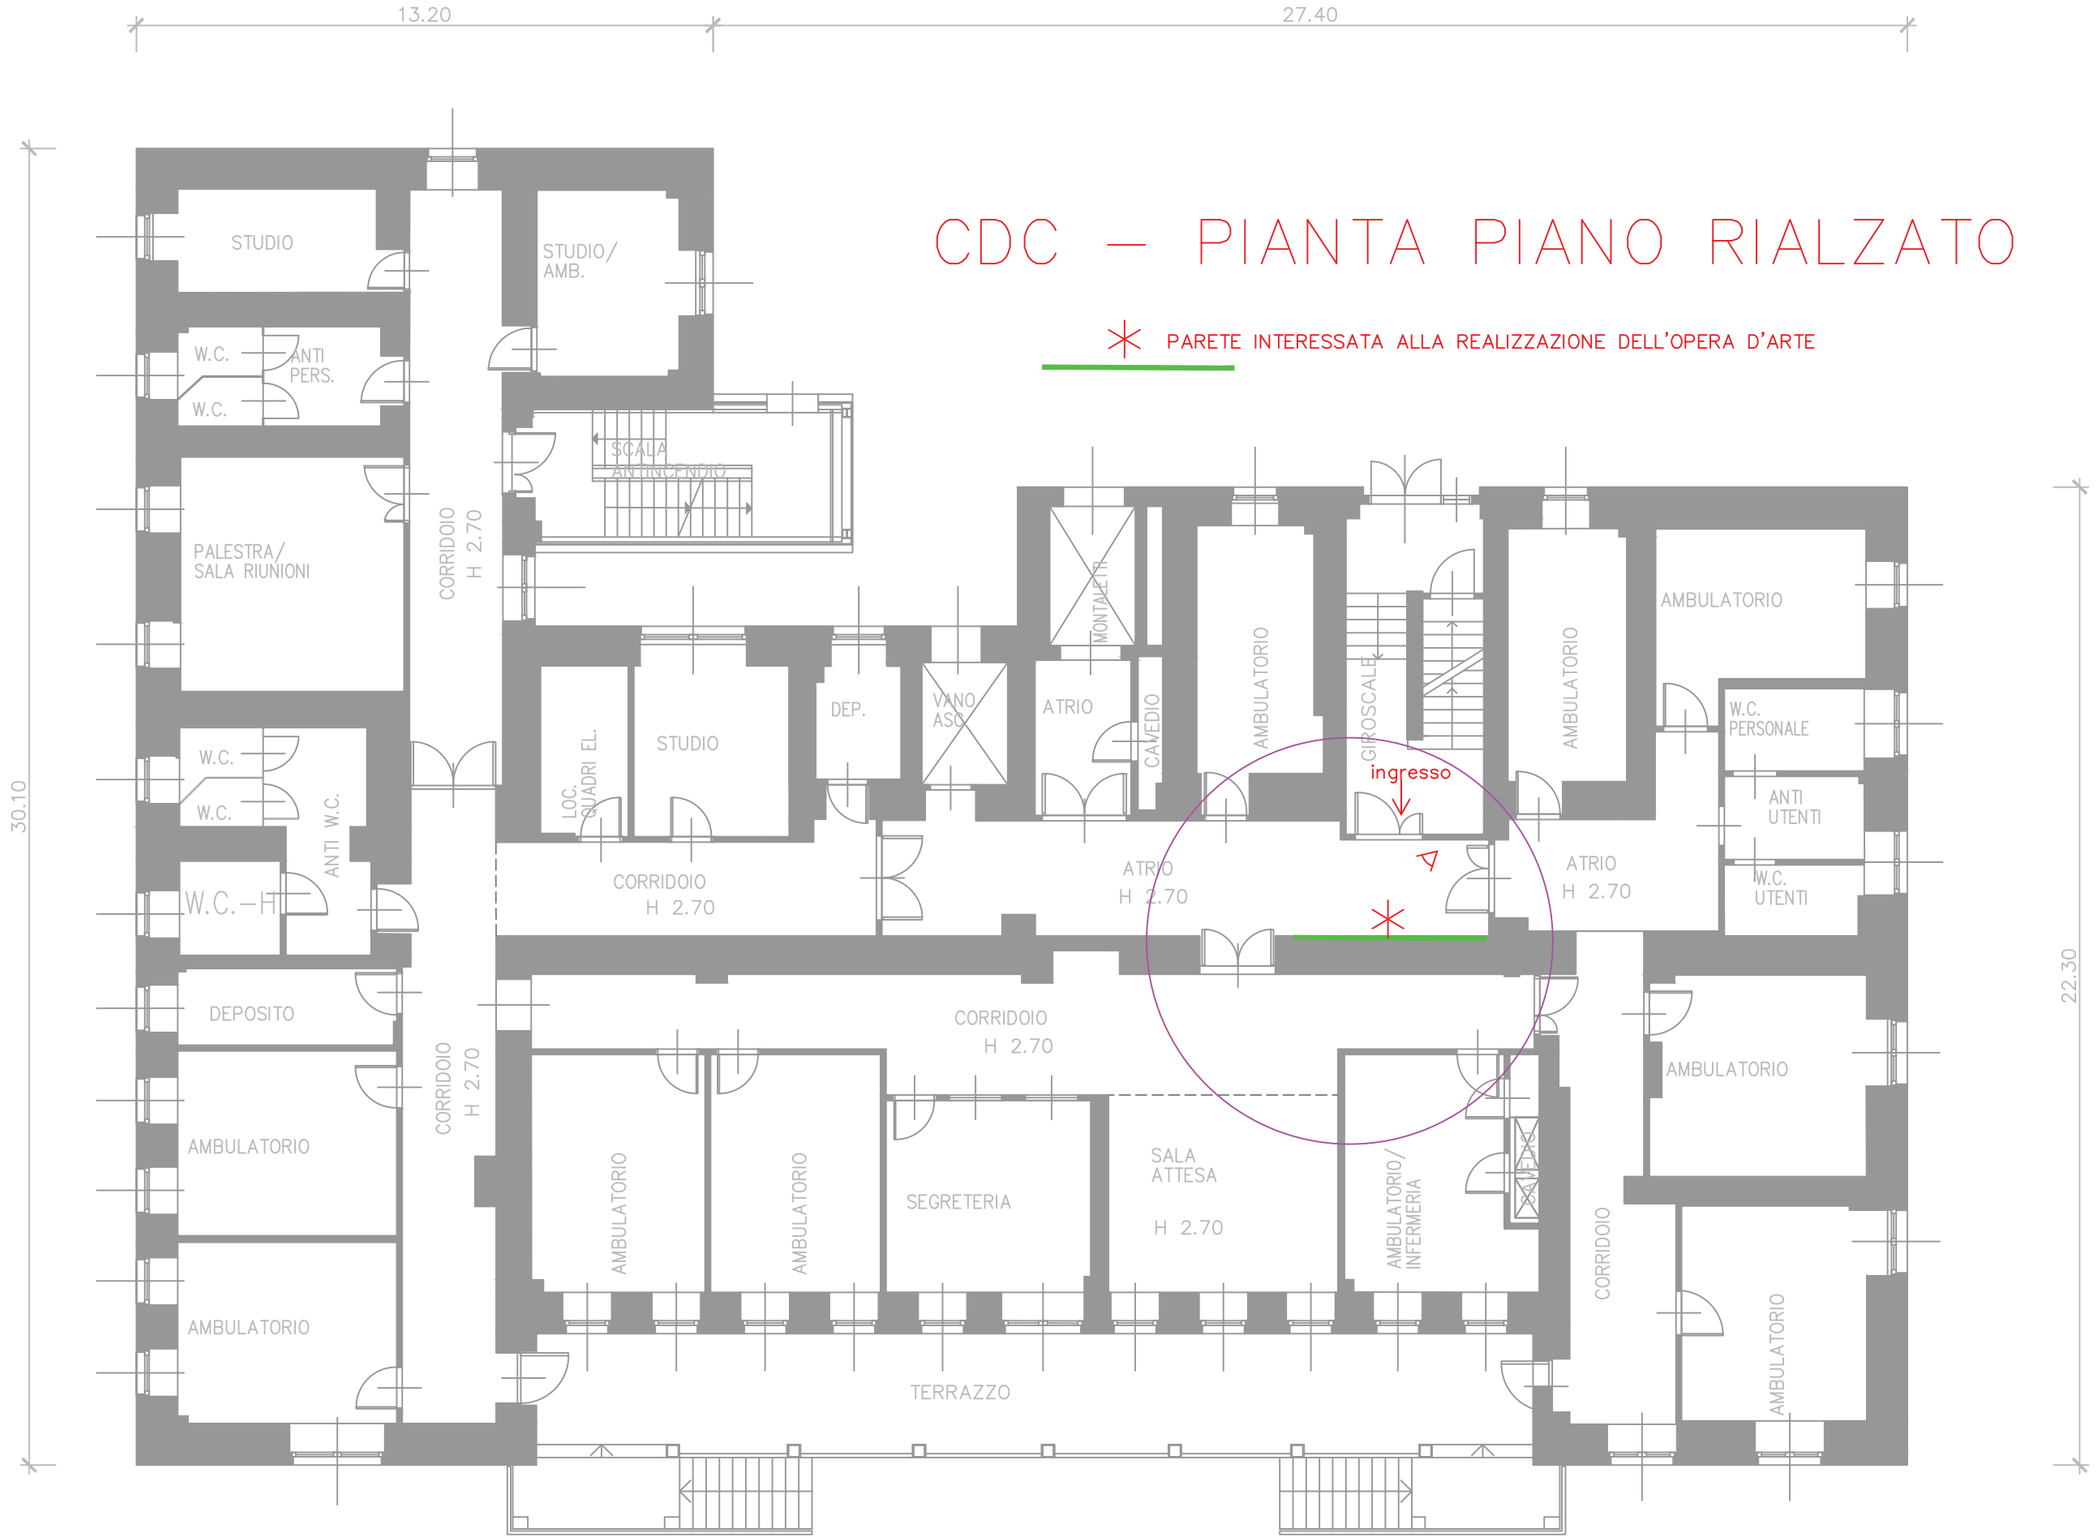

ODC – PIANTA PIANO SECONDO
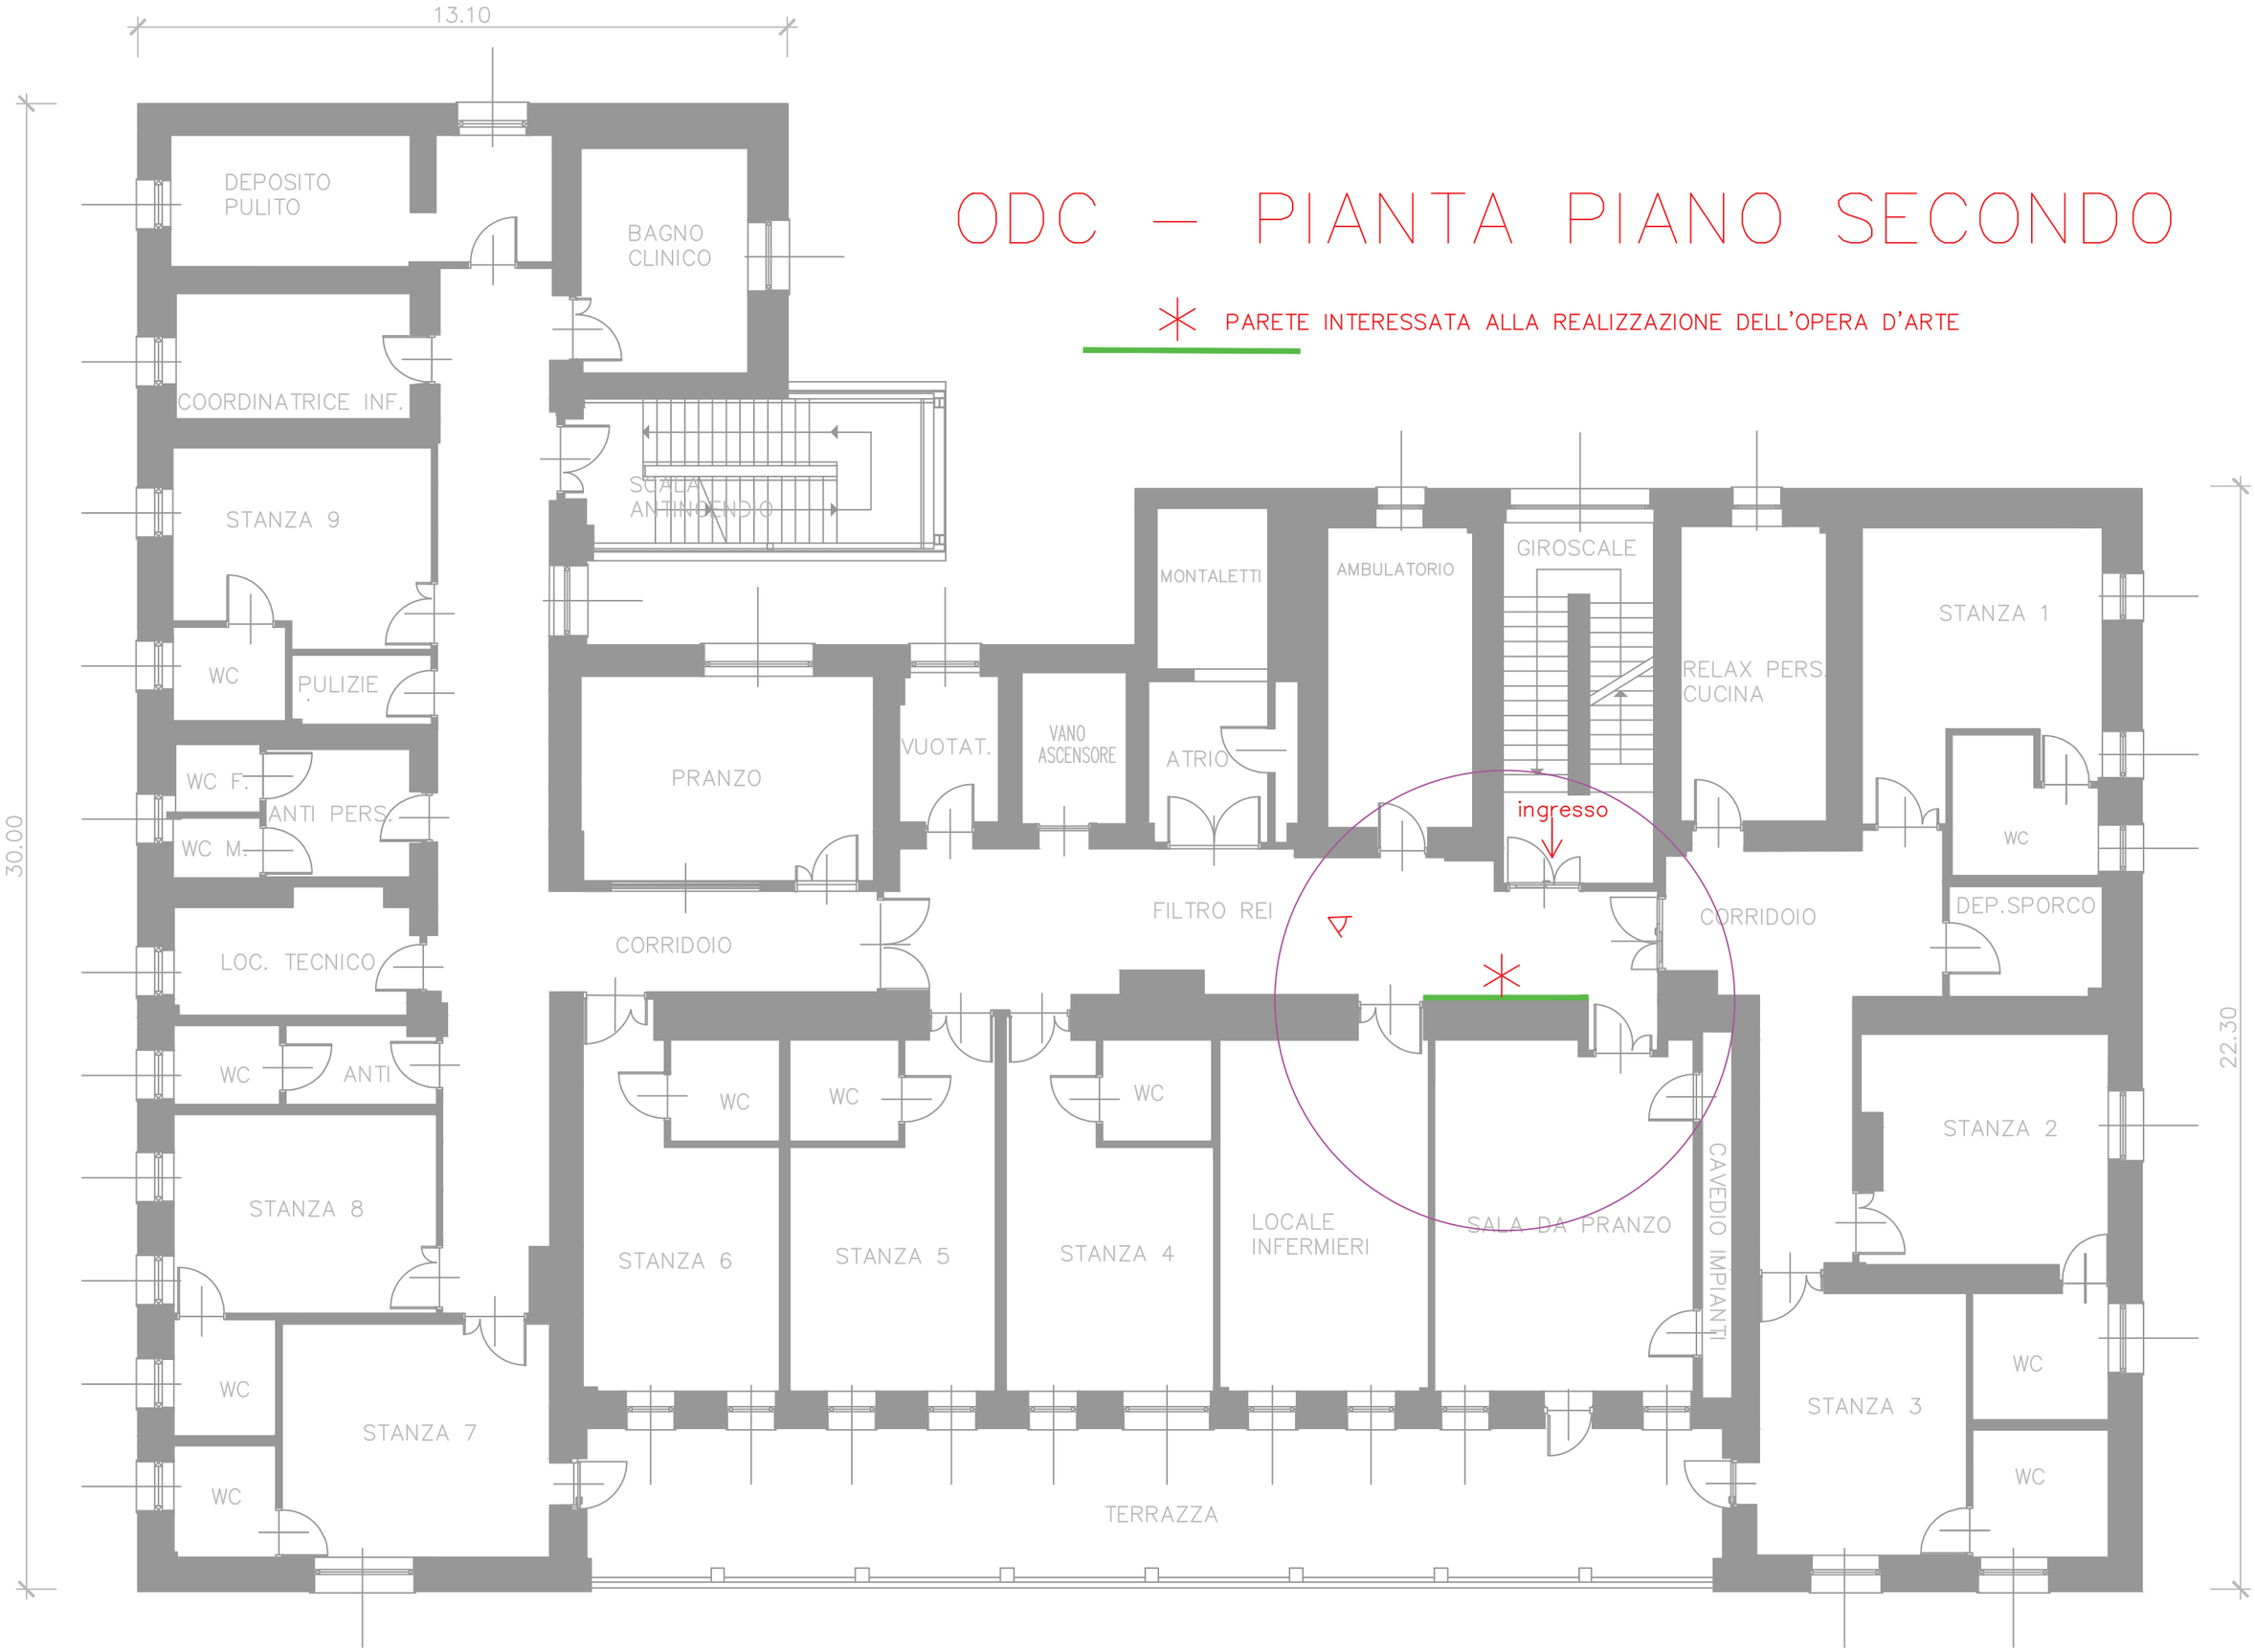
✳ PARETE INTERESSATA ALLA REALIZZAZIONE DELL'OPERA D'ARTE