ODC – PIANTA PIANO SECONDO
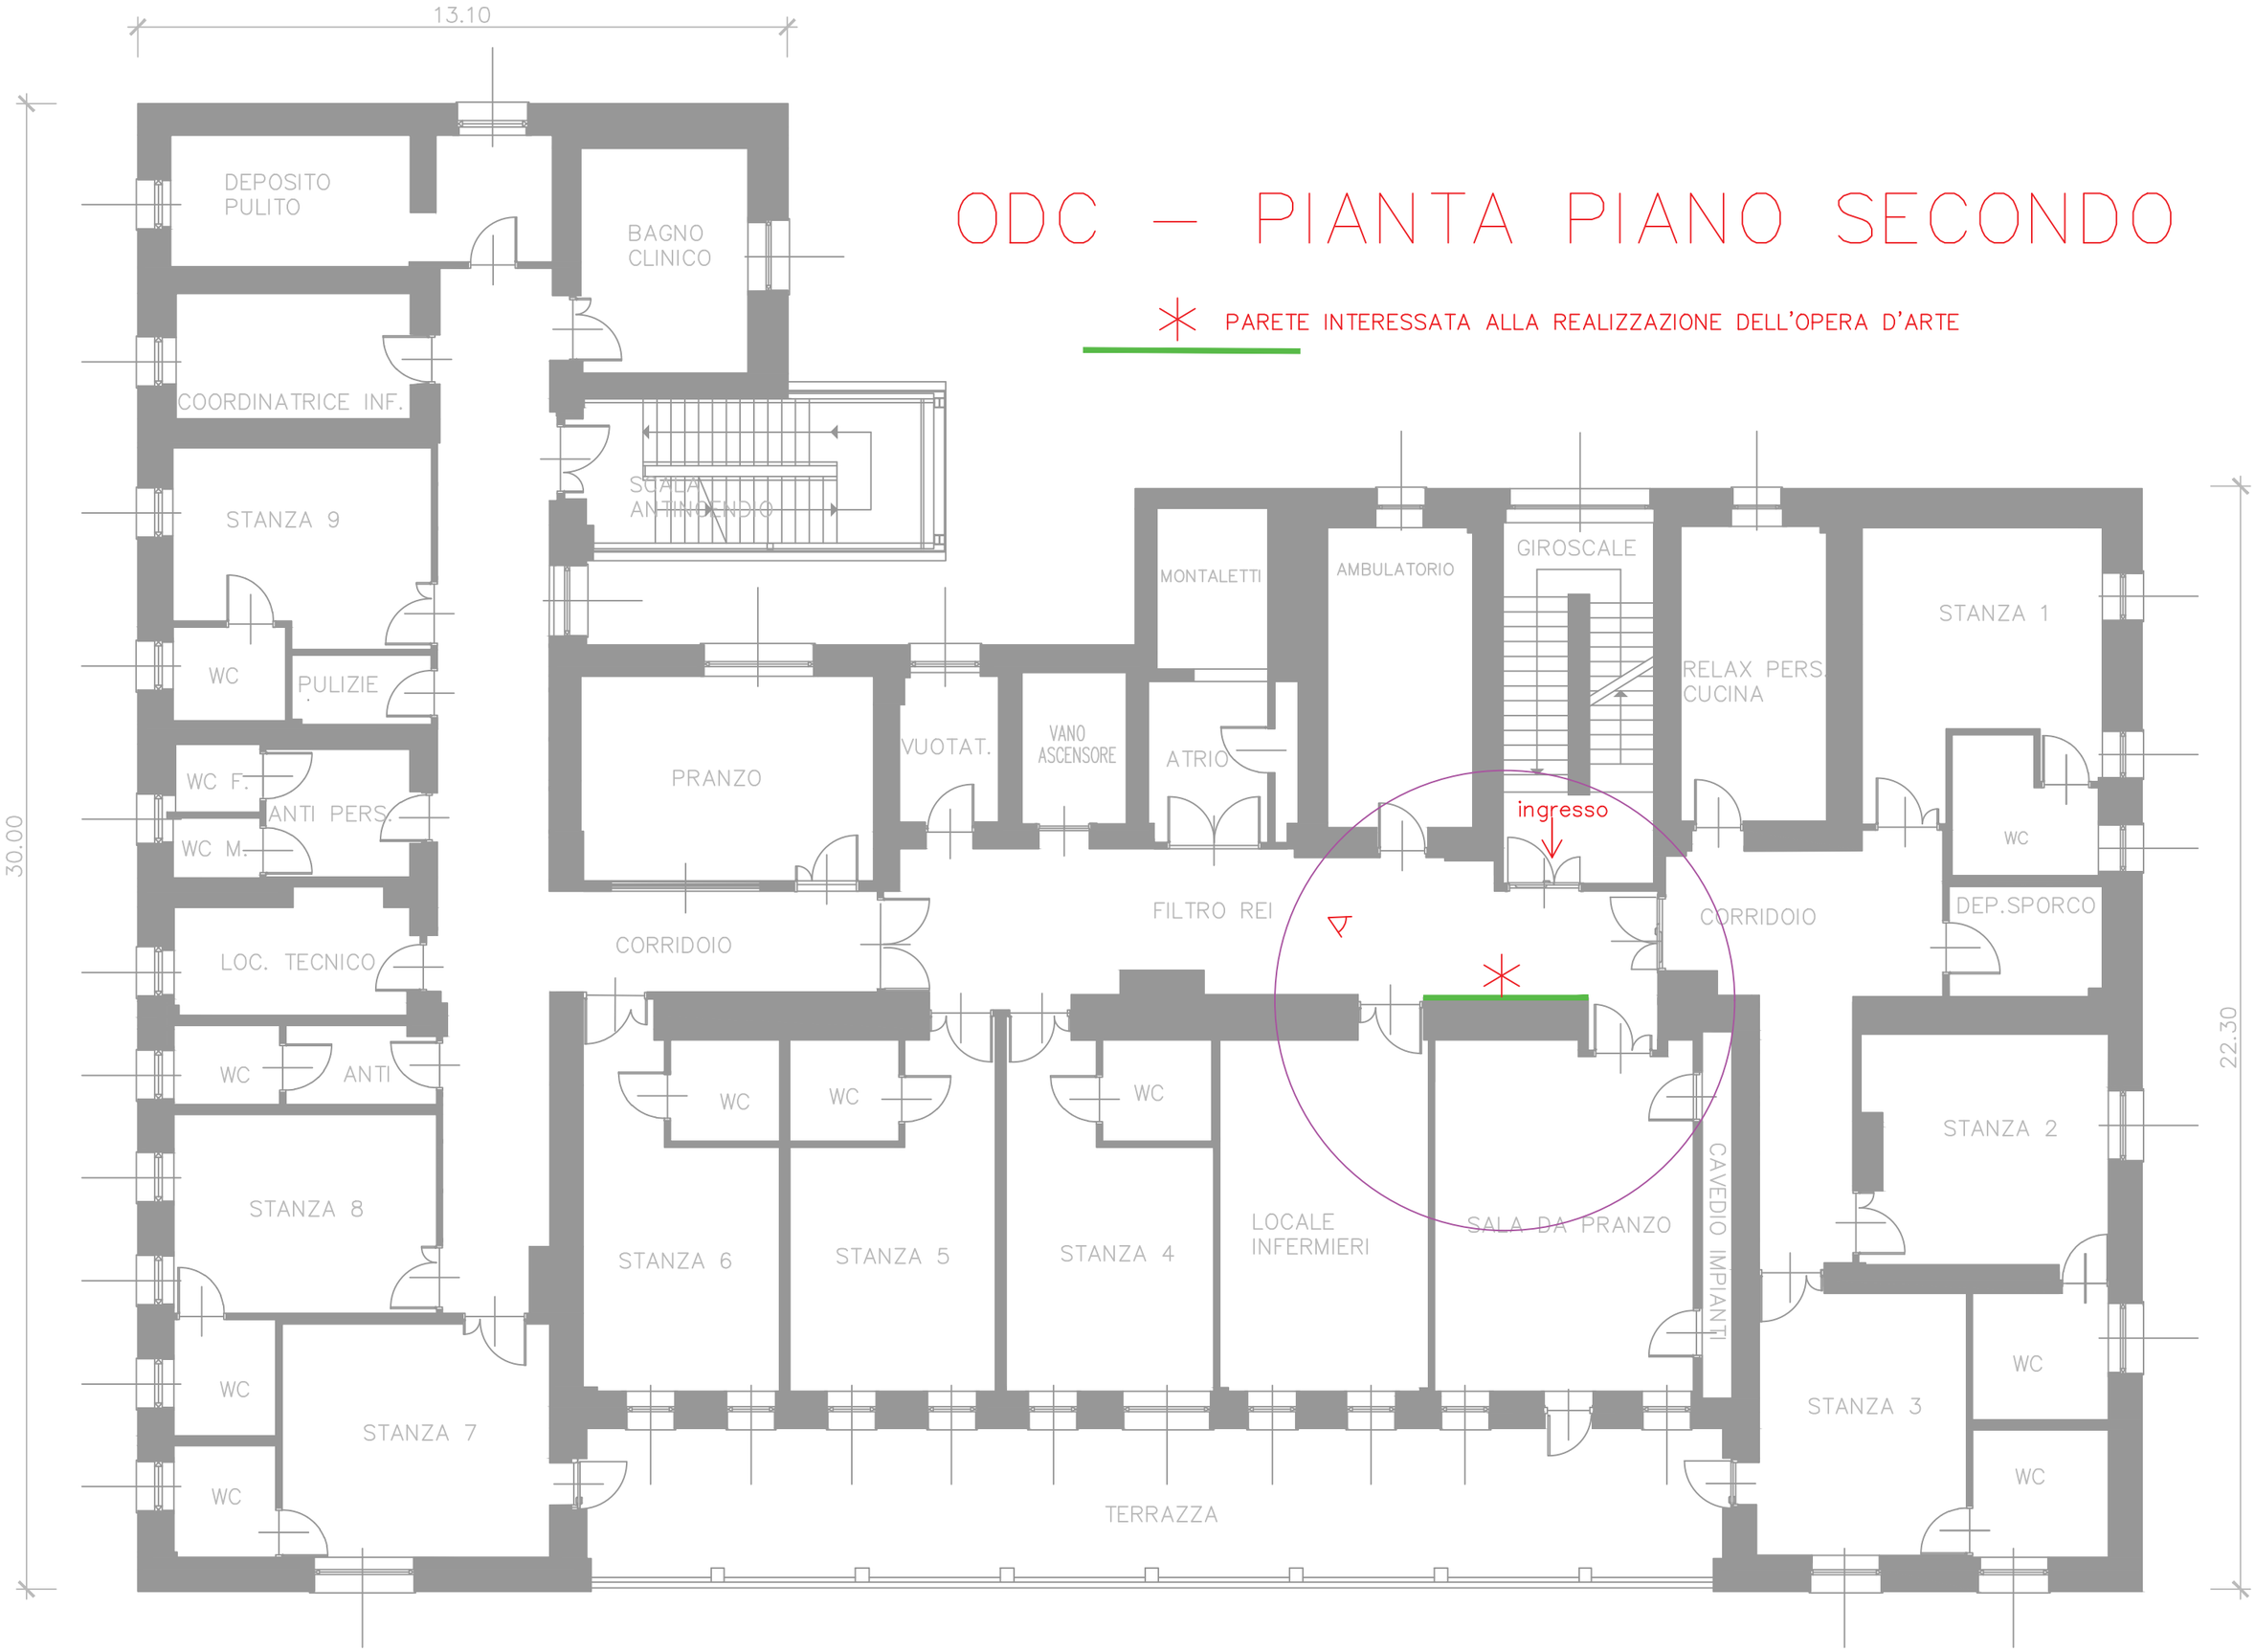
✳ PARETE INTERESSATA ALLA REALIZZAZIONE DELL'OPERA D'ARTE