



EDIFICIO :

RESPONSABILE DEL SERVIZIO IMMOBILI E SERVIZI TECNICI Azienda provinciale per i Servizi Sanitari Servizio Immobili e Servizi Tecnici Via Crosina Sartori , 6- 38100 Trento	Ing. Mauro Trentinaglia
RESPONSABILE DEL PROCEDIMENTO Azienda provinciale per i Servizi Sanitari Servizio Immobili e Servizi Tecnici Via Crosina Sartori , 6- 38100 Trento	Ing. Claudio Cortelletti
COORDINATORE DEL PROGETTO Azienda provinciale per i Servizi Sanitari Servizio Immobili e Servizi Tecnici Via Crosina Sartori , 6- 38100 Trento	Ing. Vito Degli Agli
PROGETTO OPERE EDILI E COORDINAMENTO Studio di Architettura Valentino Cristofolini Via Marsala , 37- 38100 Trento	Arch.Valentino Cristofolini
PROGETTO STRUTTURALE Studio di Ingegneria : ing. Fausto Bonapace ing. Francesco Bonapace Piazza Pernici, 6- 38086 Pinzolo (TN)	Ing. Francesco Bonapace
PROGETTO IMPIANTI ELETTRICI Studio Arca Engineering s.r.l. Viale Verona , 190- 38100 Trento	Ing. Michele Groff
PROGETTO IMPIANTI FLUIDO MECCANICI Studio Arca Engineering s.r.l. Viale Verona , 190- 38100 Trento	Ing. Michele Groff
COORDINATORE PER LA PROGETTAZIONE SICUREZZA geom. Caterina Bazzanella Via Grazioli , 65 38100 Trento	geom. Caterina Bazzanella

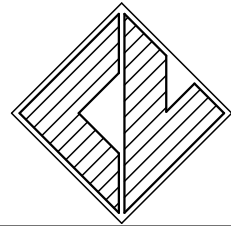

tel. 0461 910048 - e.mail: studiocristofolini@tin.it

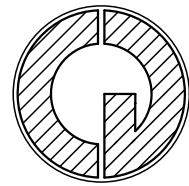


DATA:

03.10.08

DISEGNI DI CONTABILITA' **S.A.L. N°3 STATO FINALE**

TAVOLA N°:

18

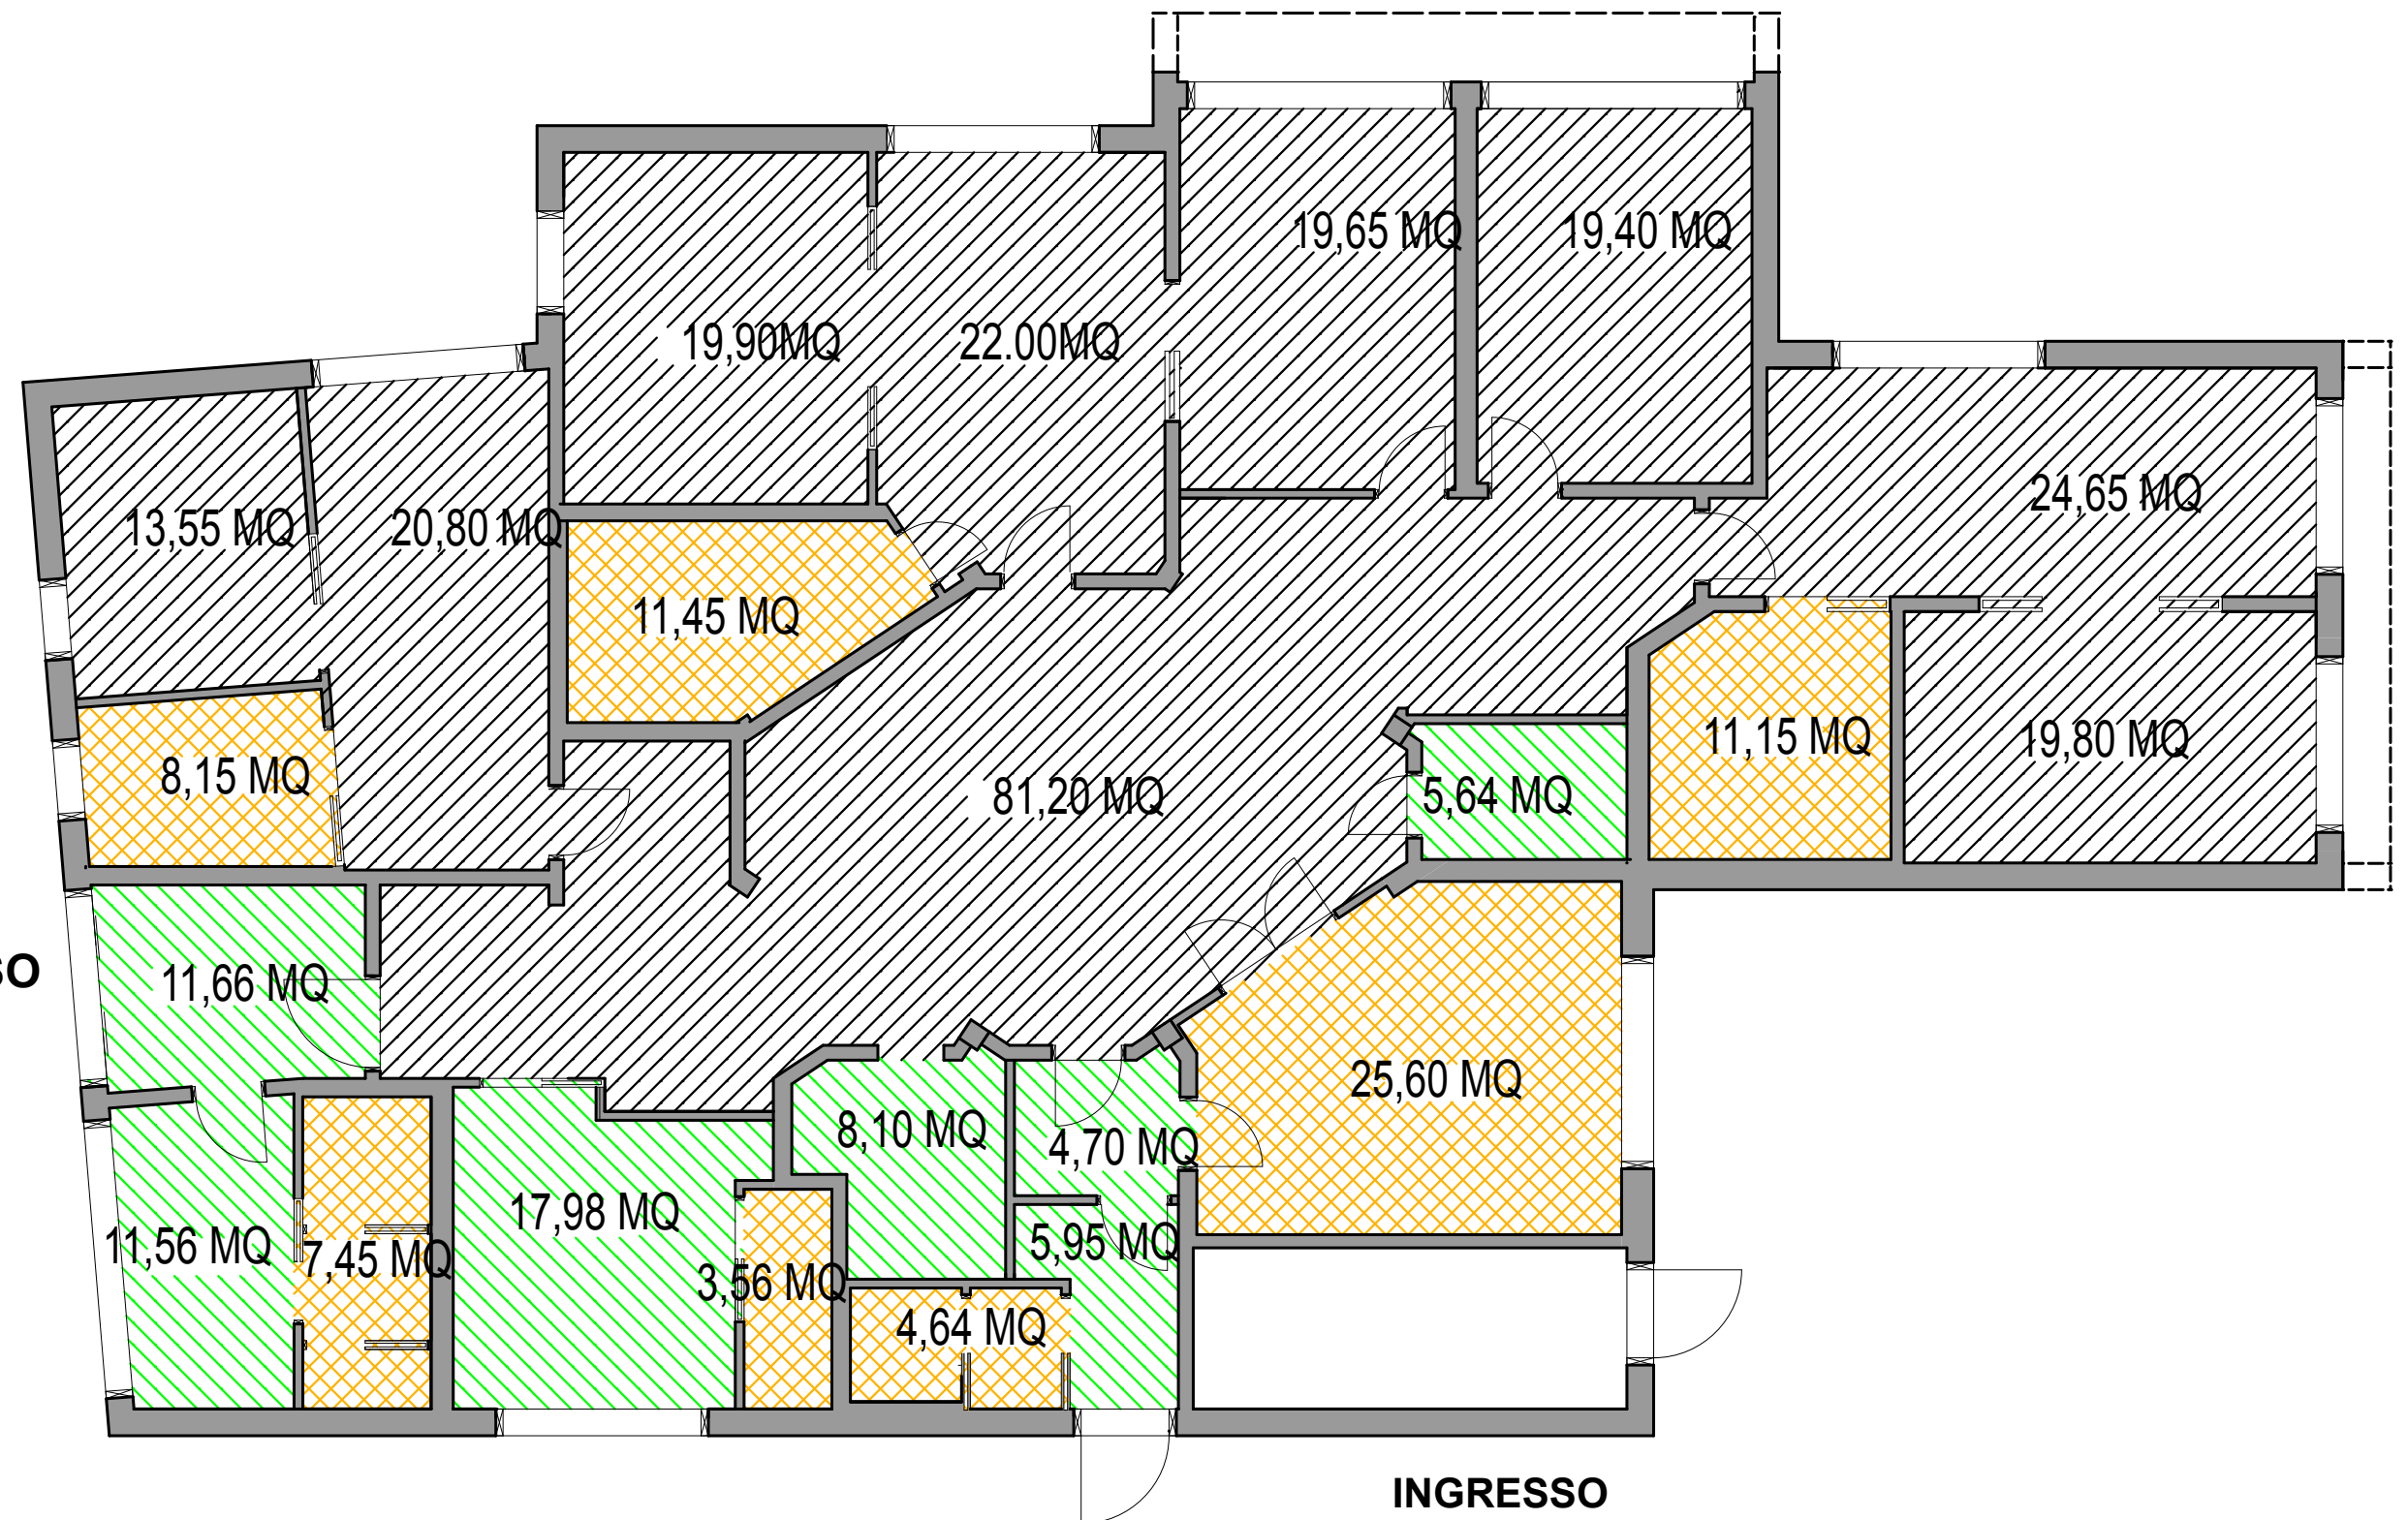

INGRESSO FORNITORI

- | | |
|---|---|
|  | ART. 50 PAVIMENTO PVC OMOGENEO = 72,00 MQ |
|  | ART. 51 PAVIMENTO PVC ETEROGENEO = 65,59 MQ |
|  | ART. 52 PAVIMENTO IN GOMMA = 240,95 MQ |